
3.GRAFIČKA DOKUMENTACIJA


OSNOVA PLANIRANOG STANJA, R=1:50

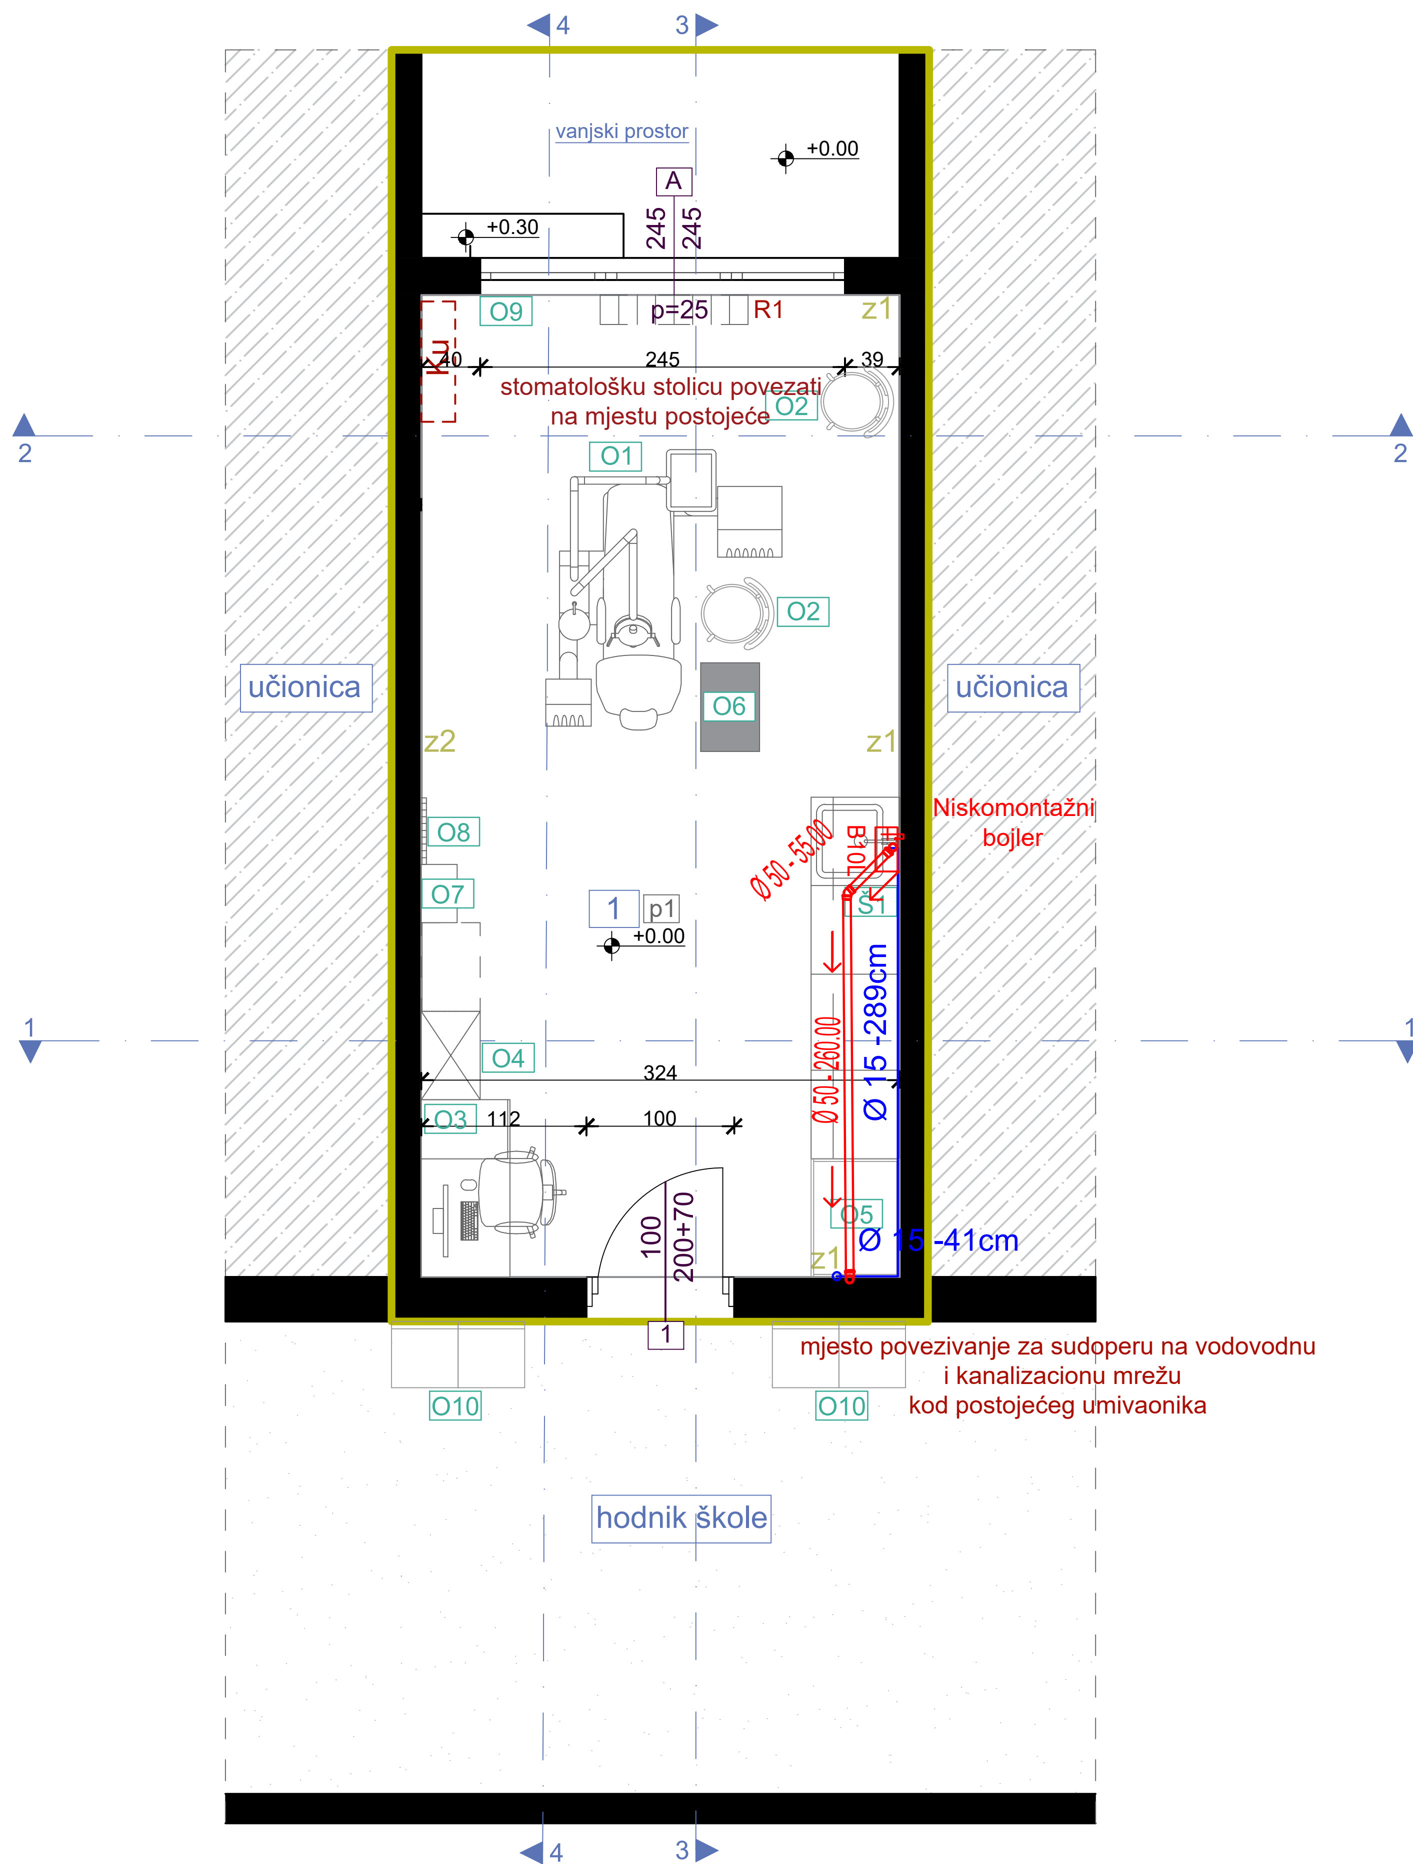


LEGENDA - PROSTORIJE

br	naziv prostorije	obrada poda	obrada zida	obrada plafona	m^2
1	stomatološka ordinacija	pvc	pvc vodootporna tapeta / disperzija	spušteni monolitni	21,55
			NETO POVRŠINA PROSTORA		21,55

LEGENDA - OZNAKE

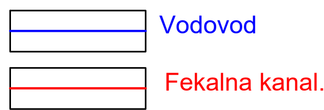

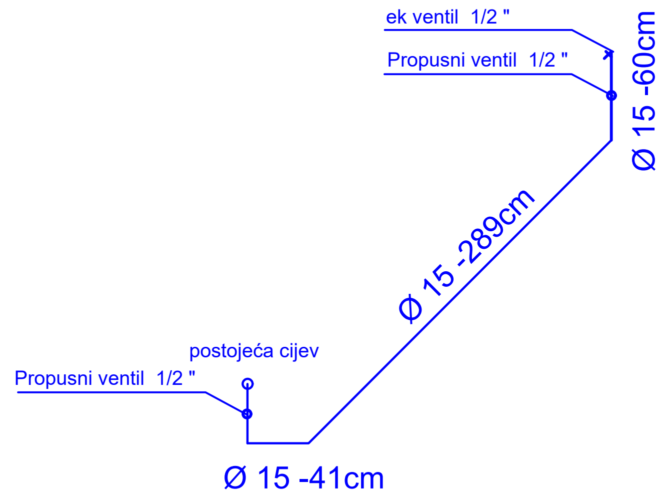

PROJEKTANT: URBI.PRO "URBI.PRO" d.o.o., Podgorica, ul.Radosava Burića bb, telefon 067/006-012, e-mail urbi.pro@t-com.me, PDV: 30/31-14987-7, PIB: 03059847	**INVESTITOR:** Ministarstvo prosvjete Crne Gore
Objekat: Stomatološke ambulante u osnovnim i srednjim školama - JU OŠ "Narodni heroj Savo Ilić" Kotor	**Lokacija:** Dobrota bb, Kotor
Glavni inženjer: **Dušan Džudović, d.i.a.**	Vrsta tehničke dokumentacije: **GLAVNI PROJEKAT**
Odgovorni inženjer: **Jovana Perović, spec.sci.građ.**	Dio tehničke dokumentacije: **Hidrotehničke instalacije** — **RAZMJERA:** R=1:50
Saradnici:	Prilog: **Osnova prostorije namijenjene funkciji ambulante - planirano stanje** — Broj priloga: **01** — Broj strane:
Datum izrade i M.P. Februar, 2023.	Datum revizije i M.P.